


富士フォトギャラリー調布 平面図

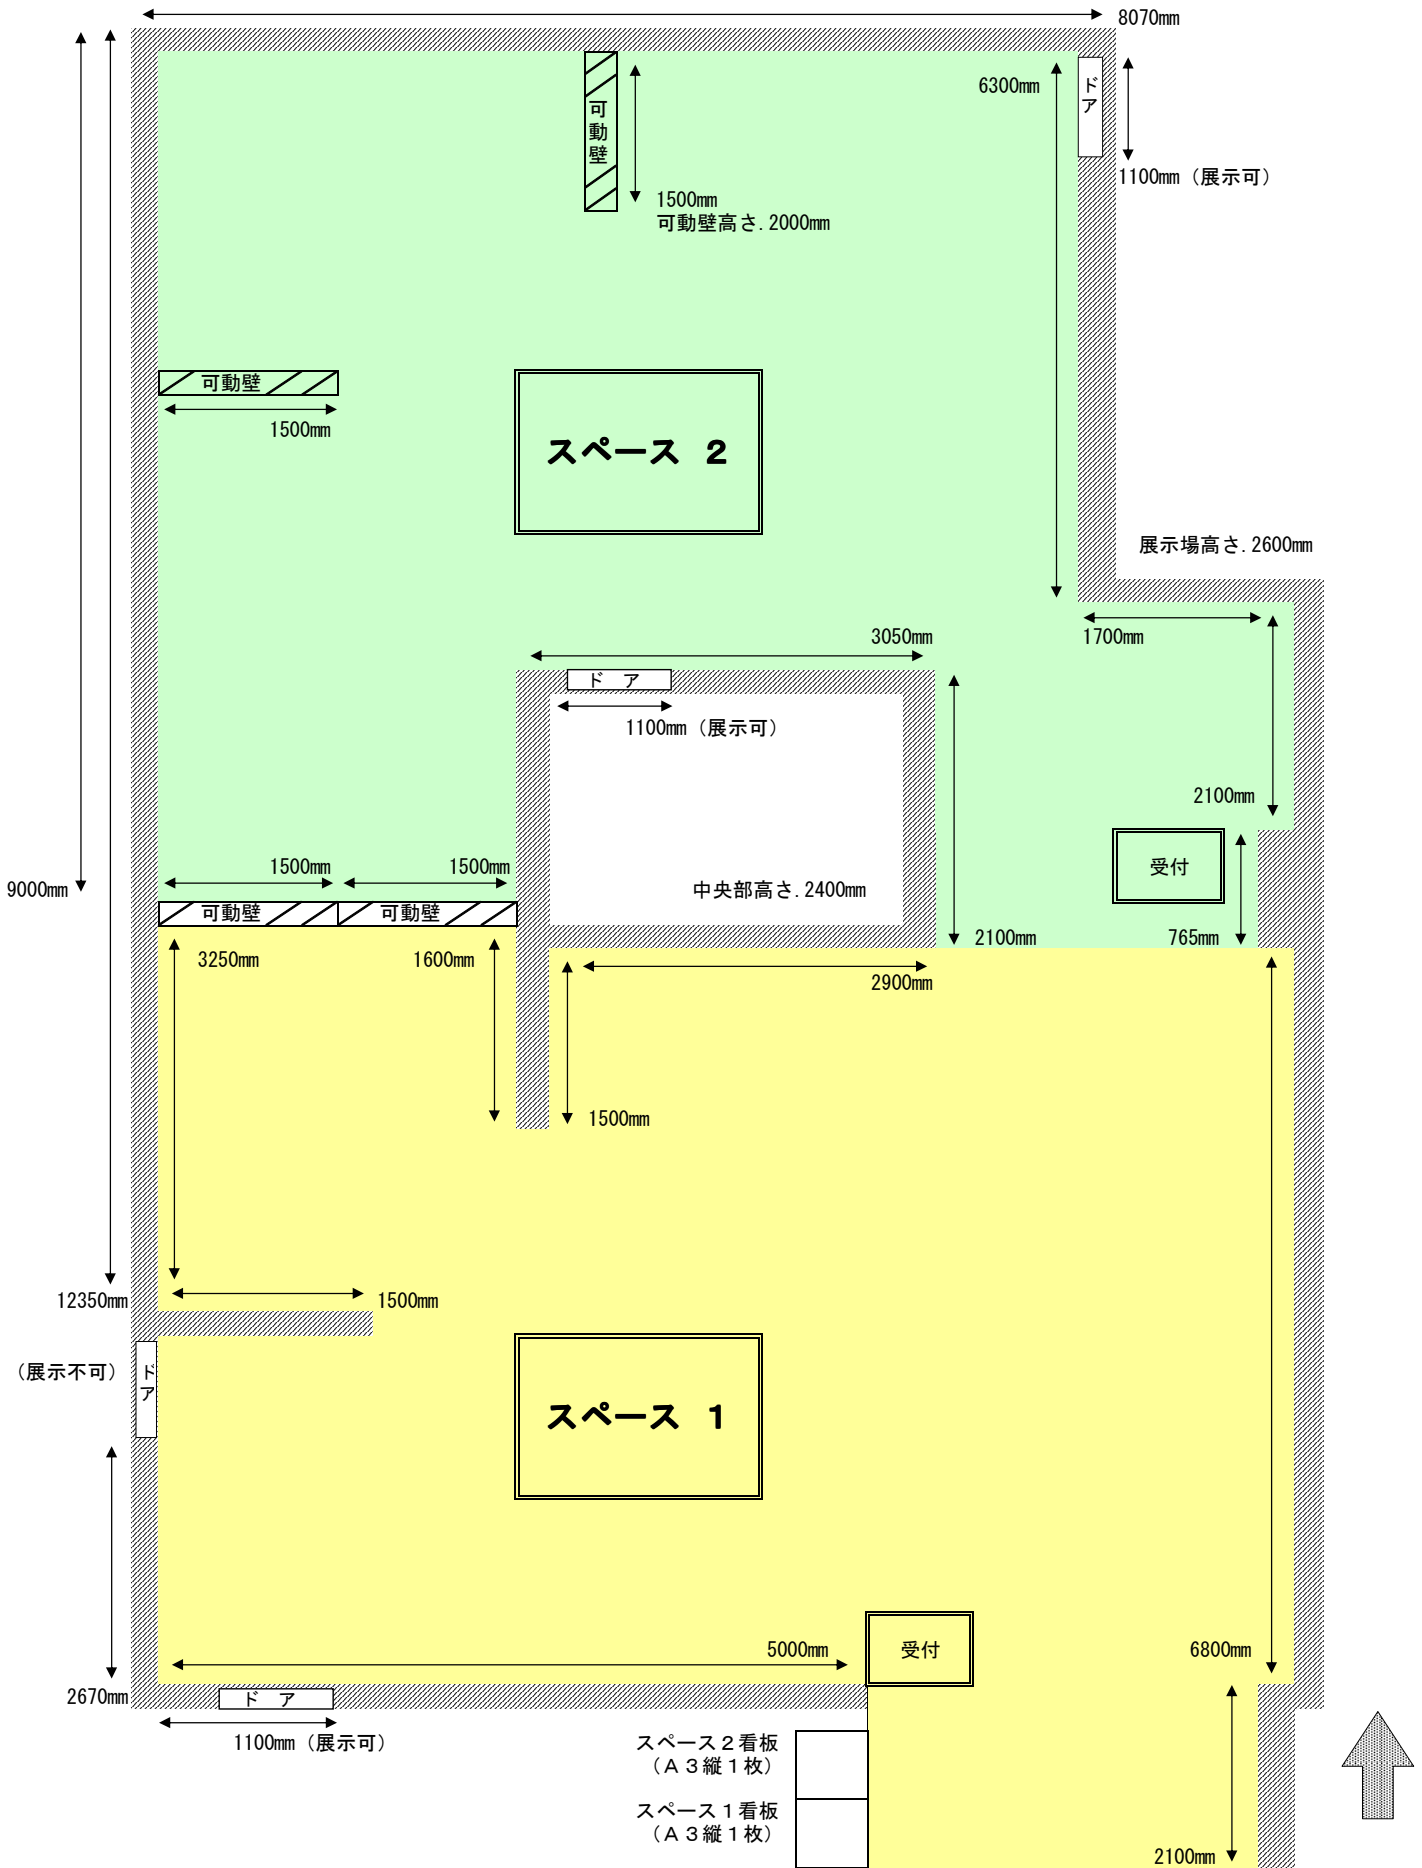

<展示m>

スペース 1 3.1m

スペース 2 3.8m

スペース 2 3.8m + 可動壁 6m = 4.4m

スペース 1.2 6.4m 可動壁全てなし

スペース 1.2 6.4m + 可動壁 1.2m = 7.6m

全紙 約 32 枚 (半切 約 41 枚)

全紙 約 38 枚 (半切 約 48 枚)

全紙 約 42 枚 (半切 約 56 枚)

全紙 約 64 枚 (半切 約 81 枚)

全紙 約 74 枚 (半切 約 97 枚)